

КРАСНОДАРСКИЙ КРАЙ
ГОСУДАРСТВЕННОЕ БЮДЖЕТНОЕ УЧРЕЖДЕНИЕ
«КРАЙТЕХИНВЕНТАРИЗАЦИЯ -КРАЕВОЕ БТИ»
ФИЛИАЛ ПО МОСТОВСКОМУ РАЙОНУ

Технический паспорт

на _____
Сооружение _____

Автомобильная дорога общего пользования: ул. Буденного
(наименование объекта)

Адрес (местоположение) объекта

Субъект РФ _____ Краснодарский край
Административный район (округ) _____ Мостовский
Сельский округ _____
Город (пос.) с. Шедок _____
Улица (пер.) _____ ул. Буденного
№ _____ Строение (корпус) _____
Описание местоположения при отсутствии адреса: _____

Инвентарный номер	27157
Реестровый номер	
Кадастровый (условный) номер	

Паспорт составлен по состоянию на «21» ноября 2023г.

Начальник отдела _____



Перова Г.В.

СОДЕРЖАНИЕ:


№ п/п	Наименование раздела	№ стр.
1	Общие сведения	2
2	Состав объекта	3
3	Сведения о правообладателях объекта	4
4	Ситуационный план расположения объекта	5
5	Экспликация к ситуационному плану земельного участка	6
6	Экспликация на инвентарный план объекта	7
7	Отметки об обследованиях объекта и составлении технического паспорта	8

1. ОБЩИЕ СВЕДЕНИЯ

1	Назначение	Автомобильная дорога общего пользования ул. Буденного
2	Фактическое использование	По назначению
3	Литера	Д
4	Этажность/подземная этажность	-
5	Год постройки/ввода в эксплуатацию	1973
6	Год реконструкции/капитального ремонта	-----
7	Протяженность (м.)	1180м.
8	Процент износа (%)	42,00%
9	Инвентарный номер по бух.учету	-----
10	Остаточная стоимость на 2007 г.(руб.)	0(руб)
11	Особые отметки	Назначение сооружения -Автомобильная дорога общего пользования: ул. Буденного Протяженность-1180м.

1.1 Ранее присвоенные (справочно):


Адрес	
Инвентарный номер	
Литера	
Реестровый номер	
Кадастровый (условный) номер	
Кадастровый номер земельного участка	

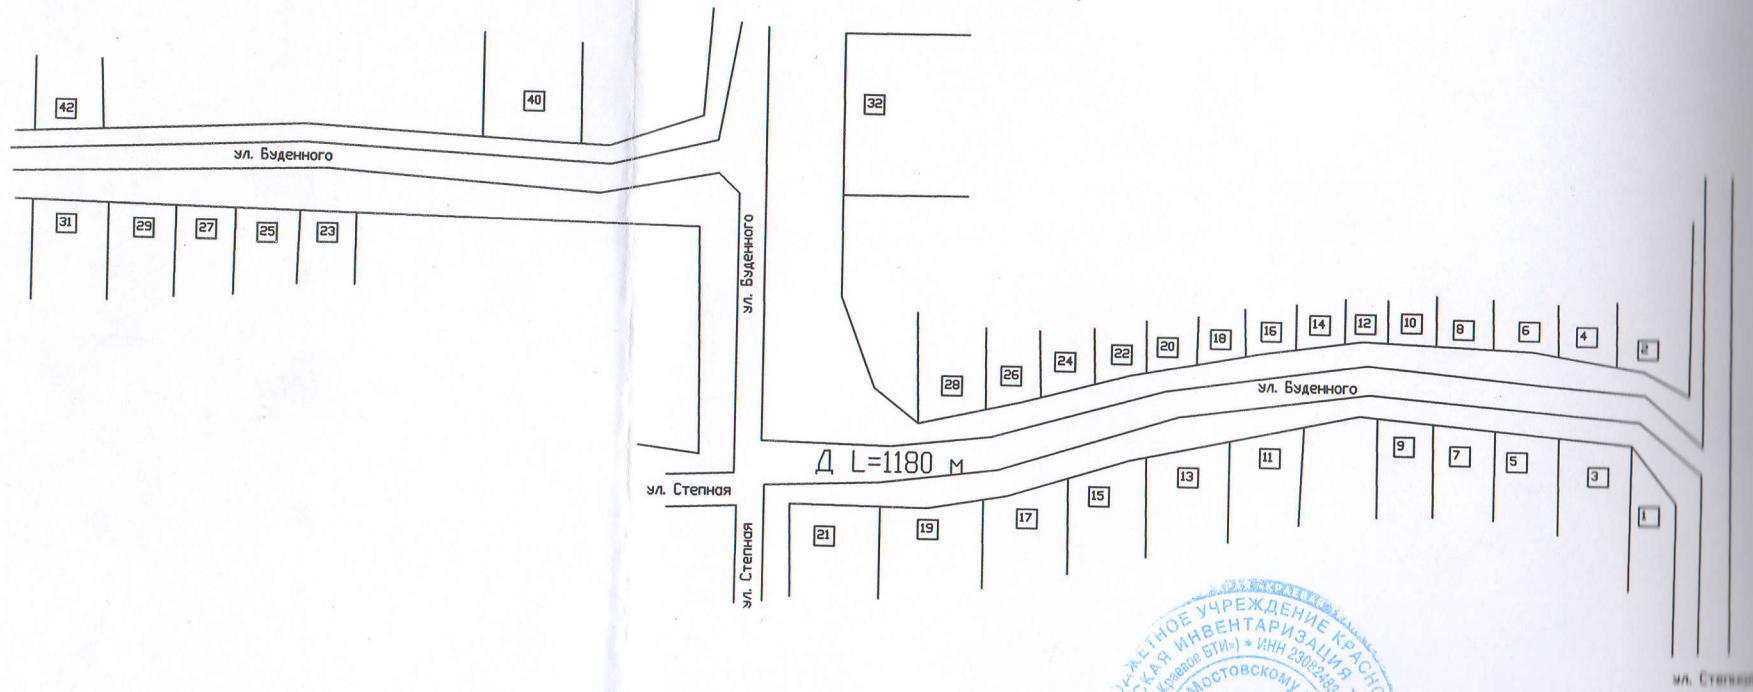

Условные обозначения:
 ———— - автодорога
 □ - здание (жилая дом)

Федеральное учреждение «Краевая государственная инспекция по техническому учету объектов недвижимости»
 Краснодарский край, г. Краснодар, ул. Мостовскому району, д. 230/24-25/26

Наименование ОП: отдел ГВУ КС Крайтехническая инспекция «Краевое БТИ» по Мостовскому району			
План автодороги общего пользования по ул. Буденного с/здок			
Руководитель (уполномоченное лицо) Перова Г.В. Подпись	2023г.	Адрес объекта: с/здок ул. Буденного	Лист 1 Листов 1 Масштаб 1:2000

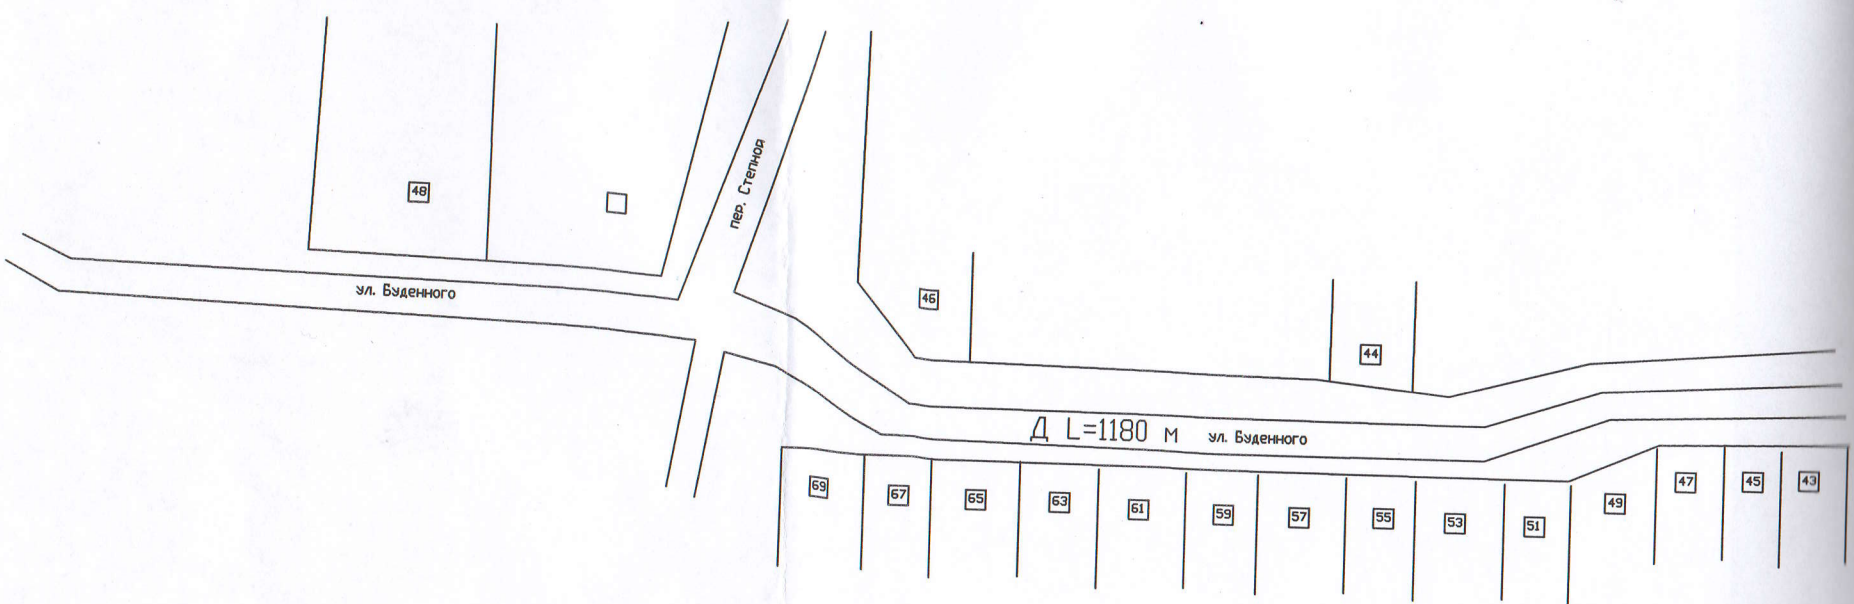

Условные обозначения:
 ——— — автодорога
 □ — здание (жилой дом)

СОСЛАНИЕ С ЛИСТОМ 1

Наименование ОПИ: отдел ГБУ КК Крайтехинвентаризация «Крайовое БТИ» по Пестовскому району
 План автодороги общего пользования по ул. Буденного с/шедок

Руководитель (уполномоченное лицо)	Перова Г.В.	2023г.	Адрес объекта: с/шедок ул. Буденного	Лист 1
	подпись	подпись		Листов 1
				Масштаб 1:2000