

КРАСНОДАРСКИЙ КРАЙ
ГОСУДАРСТВЕННОЕ БЮДЖЕТНОЕ УЧРЕЖДЕНИЕ
«КРАЙТЕХИНВЕНТАРИЗАЦИЯ -КРАЕВОЕ БТИ»
ФИЛИАЛ ПО МОСТОВСКОМУ РАЙОНУ

Технический паспорт

на _____ Сооружение _____

Автомобильная дорога общего пользования: ул. Чкалова
(наименование объекта)

Адрес (местоположение) объекта

Субъект РФ _____ Краснодарский край
Административный район (округ) _____ Мостовский
Сельский округ _____
Город (пос.) с. Шедок _____
Улица (пер.) _____ ул. Чкалова
№ _____ Строение (корпус) _____
Описание местоположения при отсутствии адреса: _____

Инвентарный номер	27156
Реестровый номер	
Кадастровый (условный) номер	

Паспорт составлен по состоянию на «21» ноября 2023г.

Начальник отдела _____

Перова Г.В.



СОДЕРЖАНИЕ:


№ п/п	Наименование раздела	№ стр.
1	Общие сведения	2
2	Состав объекта	3
3	Сведения о правообладателях объекта	4
4	Ситуационный план расположения объекта	5
5	Экспликация к ситуационному плану земельного участка	6
6	Экспликация на инвентарный план объекта	7
7	Отметки об обследовании объекта и составлении технического паспорта	8

1. ОБЩИЕ СВЕДЕНИЯ

1	Назначение	Автомобильная дорога общего пользования ул. Чкалова
2	Фактическое использование	По назначению
3	Литера	Д
4	Этажность/подземная этажность	-
5	Год постройки/ввода в эксплуатацию	1973
6	Год реконструкции/капитального ремонта	-----
7	Протяженность (м.)	600м.
8	Процент износа (%)	42,00%
9	Инвентарный номер по бух.учету	-----
10	Остаточная стоимость на 2007 г.(руб.)	0(руб)
11	Особые отметки	Назначение сооружения -Автомобильная дорога общего пользования: ул. Чкалова Протяженность- 600м.

1.1 Ранее присвоенные (справочно):

Адрес	
Инвентарный номер	
Литера	
Реестровый номер	
Кадастровый (условный) номер	
Кадастровый номер земельного участка	

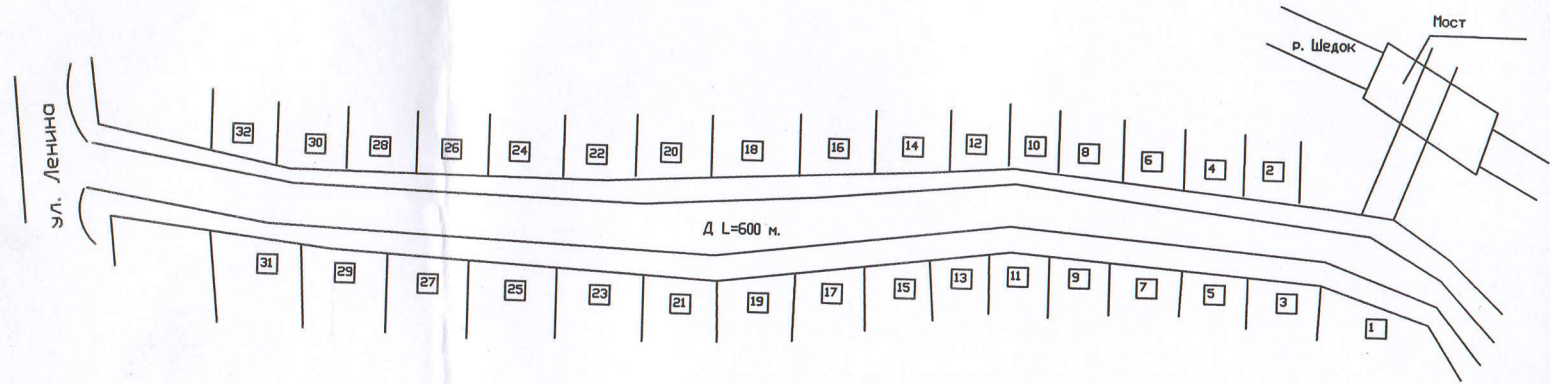

Условные обозначения:

- автодорога
- здание (жилой дом)

Наименование ОТИ: отдел ГВУ КК Крайтехинвентаризация "краевое БТИ" по Мостовскому району			
План автодороги общего пользования по ул. Чкалова с/Шедок			
Руководитель (уполномоченное лицо)	Перова Г.В.	2023г.	Адрес объекта: с.Шедок ул. Чкалова
		подпись	Лист 1 Листов 1 Масштаб 1:2000