

**КРАСНОДАРСКИЙ КРАЙ
ГОСУДАРСТВЕННОЕ БЮДЖЕТНОЕ УЧРЕЖДЕНИЕ
«КРАЙТЕХИНВЕНТАРИЗАЦИЯ -КРАЕВОЕ БТИ»
ФИЛИАЛ ПО МОСТОВСКОМУ РАЙОНУ**

Технический паспорт

на _____ Сооружение _____

Автомобильная дорога общего пользования: ул. Комсомольская
(наименование объекта)

Адрес (местоположение) объекта

Субъект РФ _____ **Краснодарский край** _____

Административный район (округ) _____ **Мостовский** _____

Сельский округ _____

Город (пос.) с. Шедок _____

Улица (пер.) _____ ул. Комсомольская _____

№ _____ Строение (корпус) _____

Описание местоположения при отсутствии адреса: _____

Инвентарный номер	27169
Реестровый номер	
Кадастровый (условный) номер	

Паспорт составлен по состоянию на «21» ноября 2023г.

Начальник отдела _____



Перова Г.В.

СОДЕРЖАНИЕ:


№ п/п	Наименование раздела	№ стр.
1	Общие сведения	2
2	Состав объекта	3
3	Сведения о правообладателях объекта	4
4	Ситуационный план расположения объекта	5
5	Экспликация к ситуационному плану земельного участка	6
6	Экспликация на инвентарный план объекта	7
7	Отметки об обследованиях объекта и составлении технического паспорта	8

1. ОБЩИЙ СВЕДЕНИЯ

1	Назначение	Автомобильная дорога общего пользования ул. Комсомольская
2	Фактическое использование	По назначению
3	Литера	Д
4	Этажность/подземная этажность	-
5	Год постройки/ввода в эксплуатацию	1973
6	Год реконструкции/капитального ремонта	-----
7	Протяженность (м.)	854м.
8	Процент износа (%)	42,00%
9	Инвентарный номер по бух.учету	-----
10	Остаточная стоимость на 2007 г.(руб.)	0(руб)
11	Особые отметки	Назначение сооружения -Автомобильная дорога общего пользования: ул. Комсомольская Протяженность-854м.

1.1 Ранее присвоенные (справочно):

Адрес	
Инвентарный номер	
Литера	
Реестровый номер	
Кадастровый (условный) номер	
Кадастровый номер земельного участка	

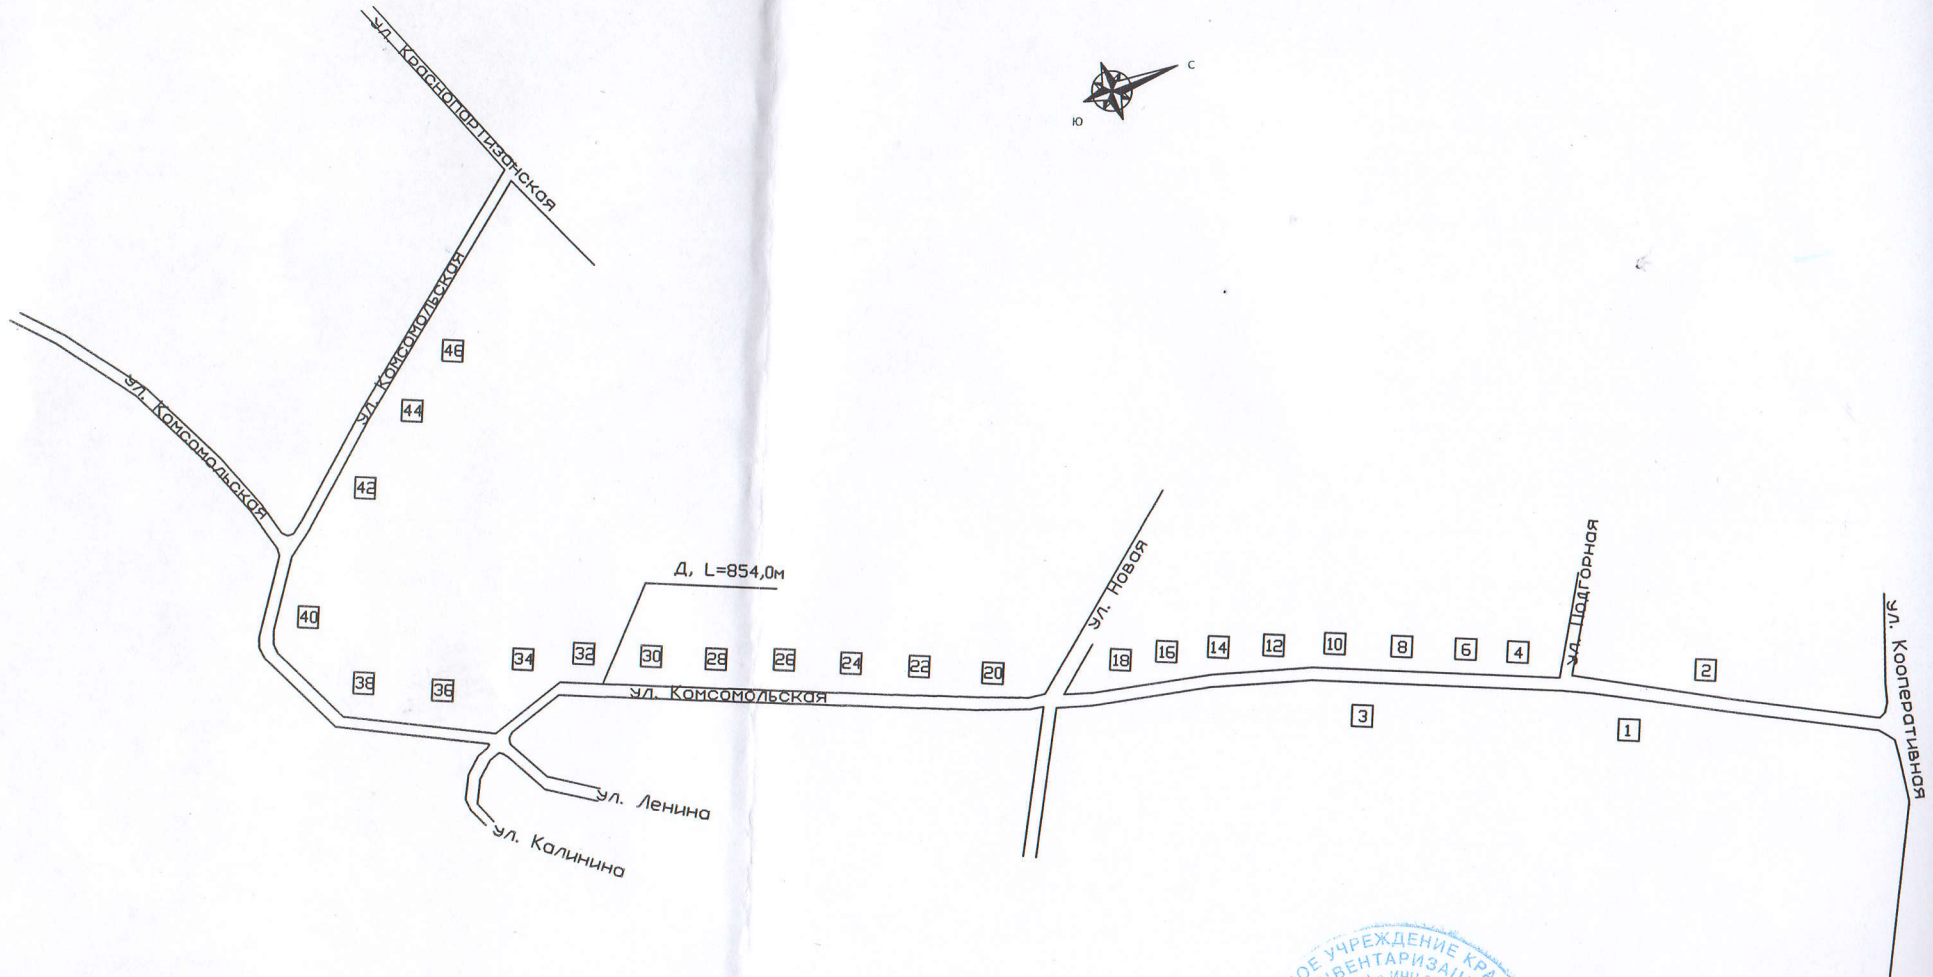

Условные обозначения:
 ————— - автодорога
 □ - здание (жилая дом)

КОМПЕТЕНТНОЕ УЧРЕЖДЕНИЕ КРАСНОДАРСКОГО РАЙОНА
 «СЛУЖБА ТЕХНИЧЕСКОЙ ИНВЕНТАРИЗАЦИИ «КРАСНОДАРСКОЕ БТИ»» с ИНН 2308246339
 ПОСТОВСКОМУ РАЙОНУ

Наименование ОТИ: отдел ГБУ «К» Крайтехническая организация «Красное БТИ» по Постовскому району			
План автодороги общего пользования по ул. Комсомольская с/шедок			
Руководитель (уполномоченное лицо)	Перова Г.В. подпись	2023г.	Адрес объекта: с/шедок ул. Комсомольская
			Лист 1 Листов 2 Масштаб 1:2000