

**КРАСНОДАРСКИЙ КРАЙ
ГОСУДАРСТВЕННОЕ БЮДЖЕТНОЕ УЧРЕЖДЕНИЕ
«КРАЙТЕХИНВЕНТАРИЗАЦИЯ -КРАЕВОЕ БТИ»
ФИЛИАЛ ПО МОСТОВСКОМУ РАЙОНУ**

Технический паспорт

на _____ Сооружение _____

Автомобильная дорога общего пользования: ул. Заречная
(наименование объекта)

Адрес (местоположение) объекта

Субъект РФ _____ **Краснодарский край** _____
Административный район (округ) _____ **Мостовский** _____
Сельский округ _____
Город (пос.) с. Шедок _____
Улица (пер.) _____ ул. Заречная _____
№ _____ Строение (корпус) _____

Описание местоположения при отсутствии адреса: _____

Инвентарный номер	27166
Реестровый номер	
Кадастровый (условный) номер	

Паспорт составлен по состоянию на «21» ноября 2023г.

Начальник отдела _____

Перова Г.В.



СОДЕРЖАНИЕ:


№ п/п	Наименование раздела	№ стр.
1	Общие сведения	
2	Состав объекта	2
3	Сведения о правообладателях объекта	3
4	Ситуационный план расположения объекта	4
5	Экспликация к ситуационному плану земельного участка	5
6	Экспликация на инвентарный план объекта	6
7	Отметки об обследованиях объекта и составлении технического паспорта	7
		8

1. ОБЩИЙ СВЕДЕНИЯ

1	Назначение	Автомобильная дорога общего пользования ул. Заречная
2	Фактическое использование	По назначению
3	Литера	Д
4	Этажность/подземная этажность	-
5	Год постройки/ввода в эксплуатацию	1973
6	Год реконструкции/капитального ремонта	-----
7	Протяженность (м.)	1500м.
8	Процент износа (%)	42,00%
9	Инвентарный номер по бух.учету	-----
10	Остаточная стоимость на 2007 г.(руб.)	0(руб)
11	Особые отметки	Назначение сооружения -Автомобильная дорога общего пользования: ул. Заречная Протяженность-1500м.


1.1 Ранее присвоенные (справочно):

Адрес	
Инвентарный номер	
Литера	
Реестровый номер	
Кадастровый (условный) номер	
Кадастровый номер земельного участка	

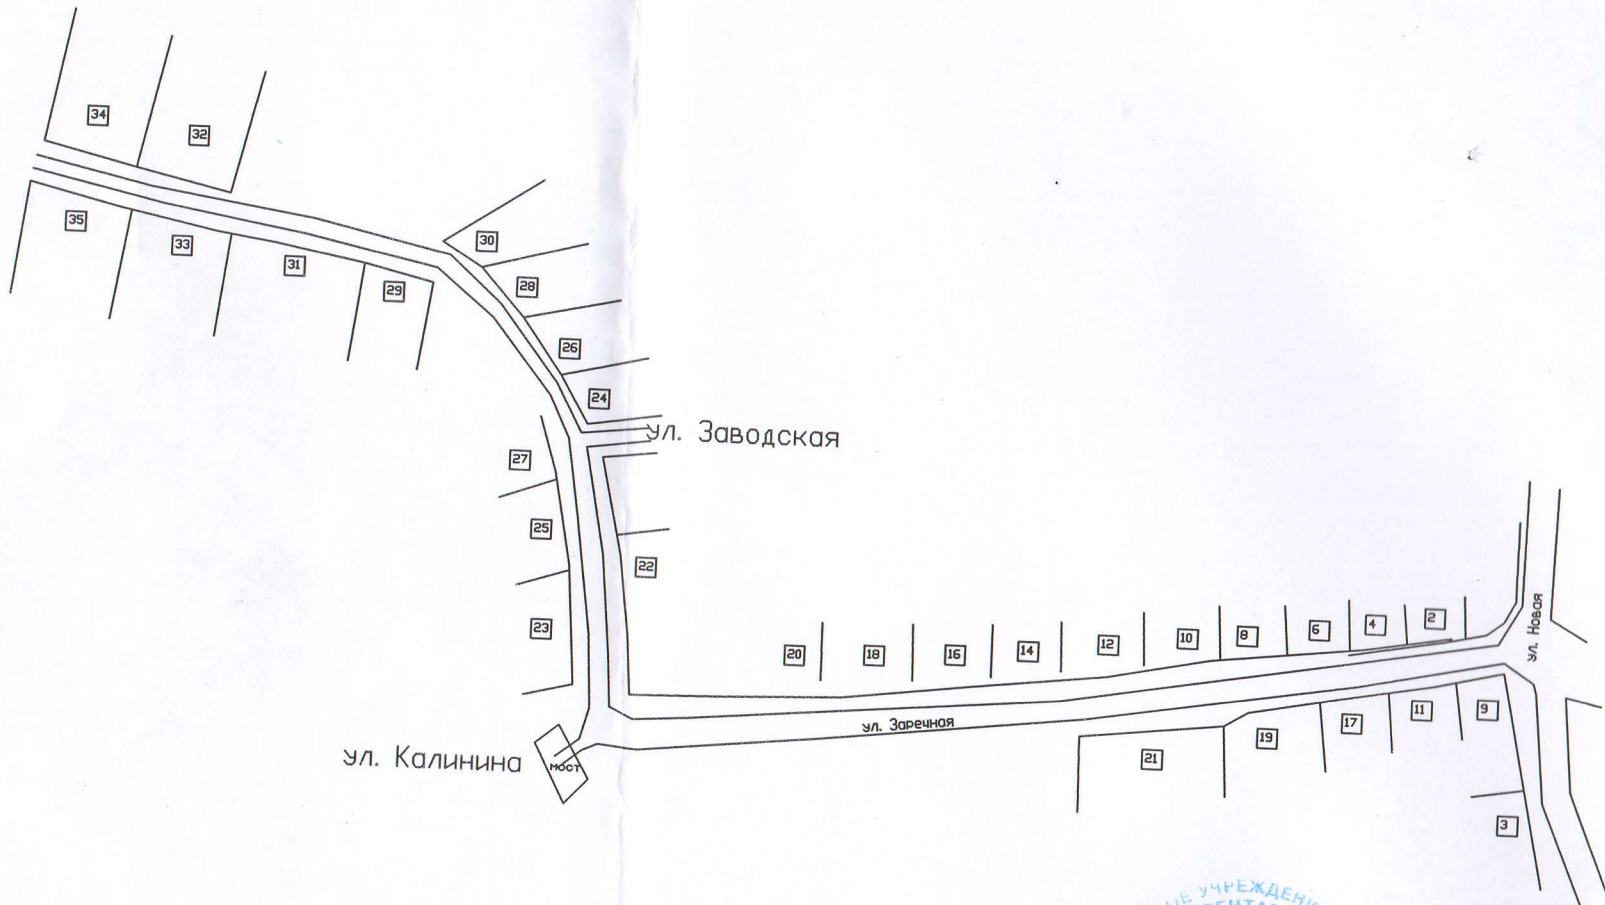

Условные обозначения:
== - автодорога
□ - здание (жилая дом)

Наименование ОПЕ: отдел ГБУ КК Крайтекхвентаризация «краевое БТИ» по Мотовскому району			
План автодороги общего пользования по ул. Буденного с/Шедок			
Руководитель (уполномоченное лицо)	Перова Г.В.	2023	Адрес объекта: с/Шедок ул. Заречная
Лист	1	Листов	1
Масштаб	1:2000		

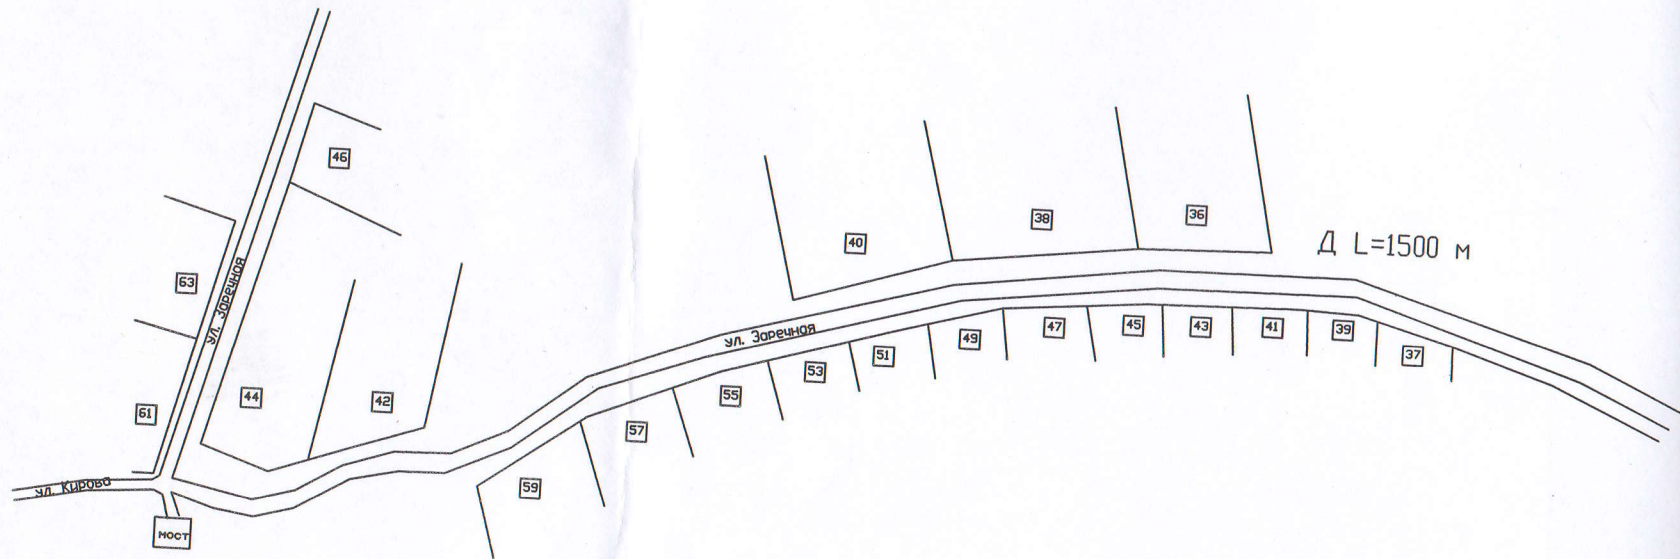

Условные обозначения:
——— - автодорога
□ - здание (жилая дом)

Наименование ОП: отдел ГБУ КК Крайнеинвентаризация «Крайне ВТИ» по Московскому району			
План автодороги: общего пользования по ул. Буденного с/шедок			
Руководитель (уполномоченное лицо)	Перова Г.В.	2023г.	Адрес объекта: с/шедок ул. Заречная
		подпись	Лист 1 Листов 1 Масштаб 1:2000

соединение с листом 1

Литер

1 Д